

ПЛАН РАССАДКИ ГОСТЕЙ 1-й ЭТАЖ вариант 1

Итого по двум
этажам:

стульев - 123шт.
диванов - 2шт.*
столов 75x75 - 4шт.
столов 120x75 - 37шт.

***не включен
диванный уголок на 0
-м этаже**

Гостей - 140




ПЛАН РАССАДКИ ГОСТЕЙ 0-й ЭТАЖ вариант 1

Итого по двум
этажам:

стульев - 123шт.
диванов - 2шт.*
столов 75x75 - 4шт.
столов 120x75 - 37шт.

*не включен
диванный уголок на 0
-м этаже

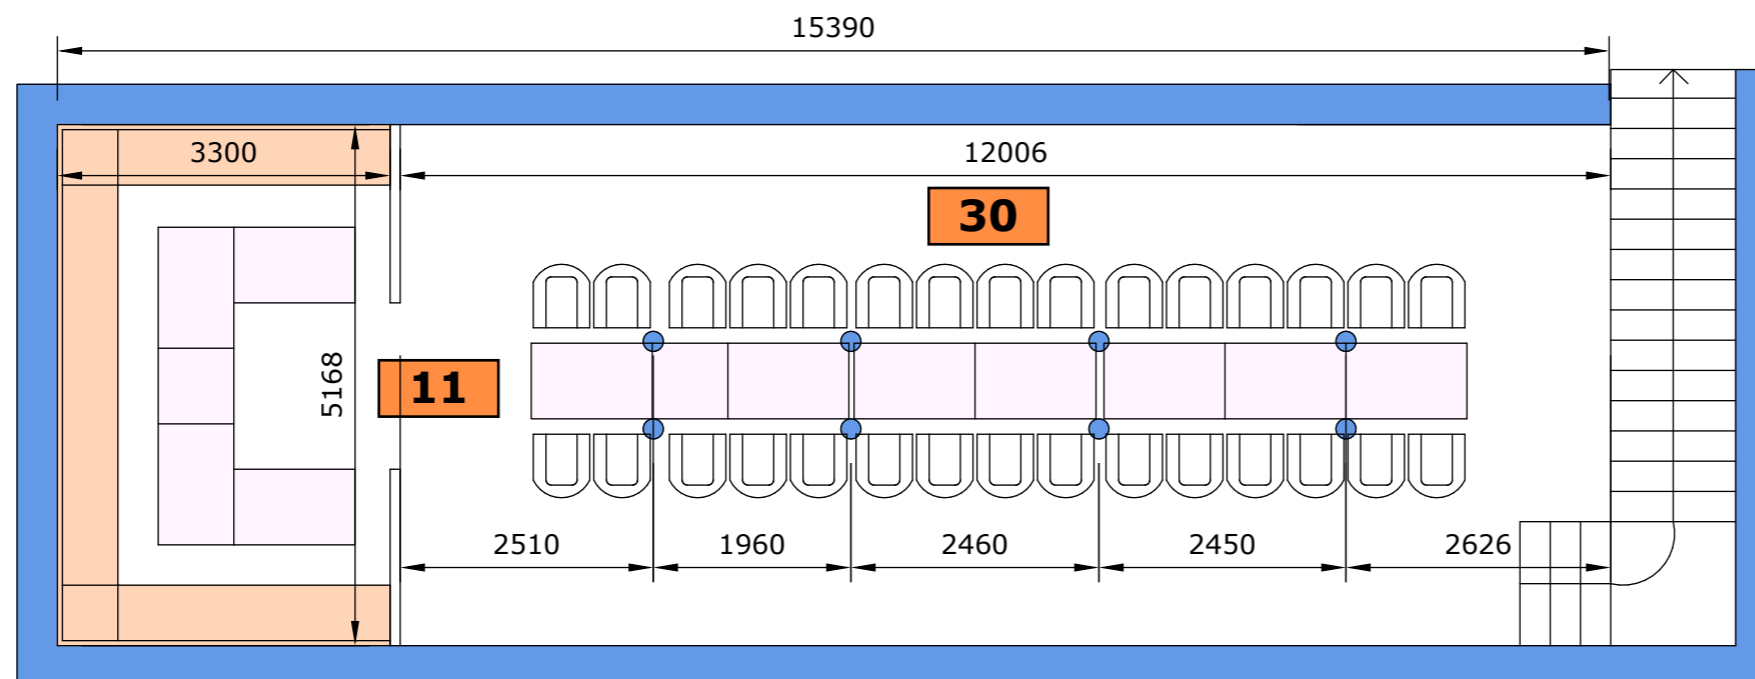


Гостей - 140

ПЛАН РАССАДКИ ГОСТЕЙ 1-й ЭТАЖ вариант 2

Итого по двум этажам:

**стульев - 90шт.
диванов - 16шт.*
столов 75x75 - 15шт.
столов 120x75 - 26шт.**

***не включен диванный
уголок на 0-м этаже**

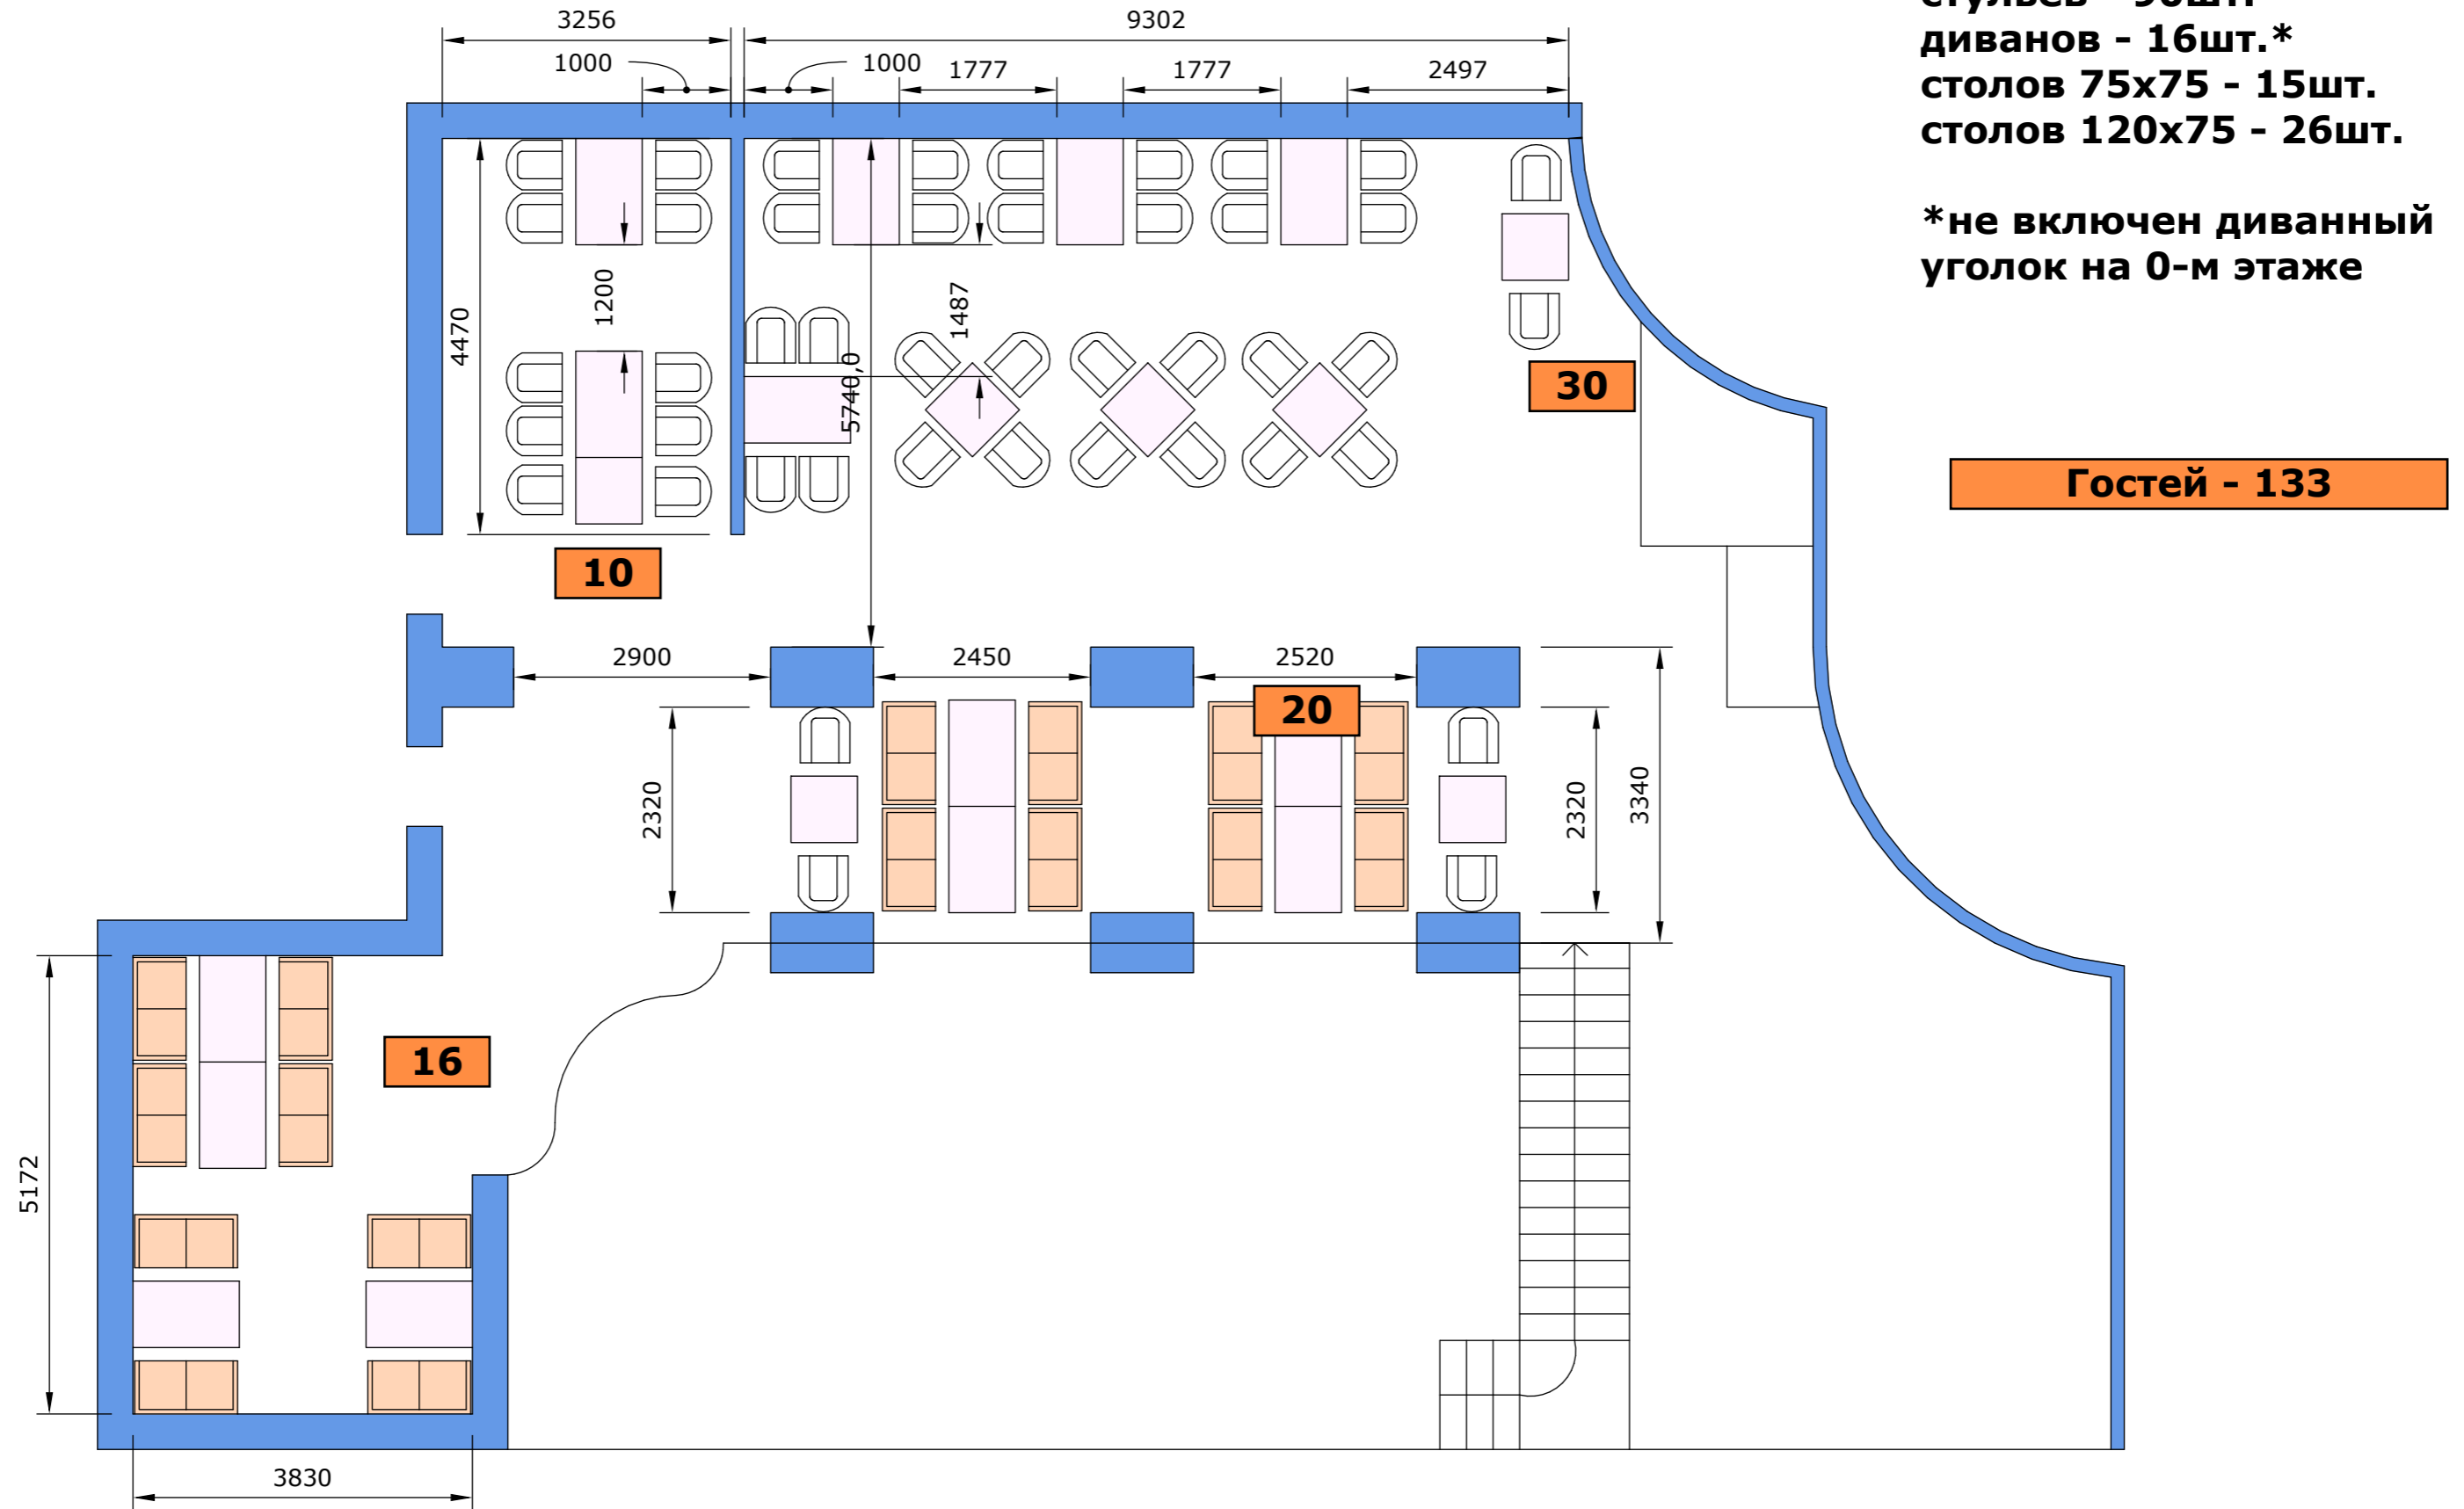

ПЛАН РАССАДКИ ГОСТЕЙ 0-й ЭТАЖ вариант 2

Итого по двум этажам:


стульев - 90шт.

диванов - 16шт.*

столов 75x75 - 15шт.

столов 120x75 - 26шт.

***не включен диванный
уголок на 0-м этаже**

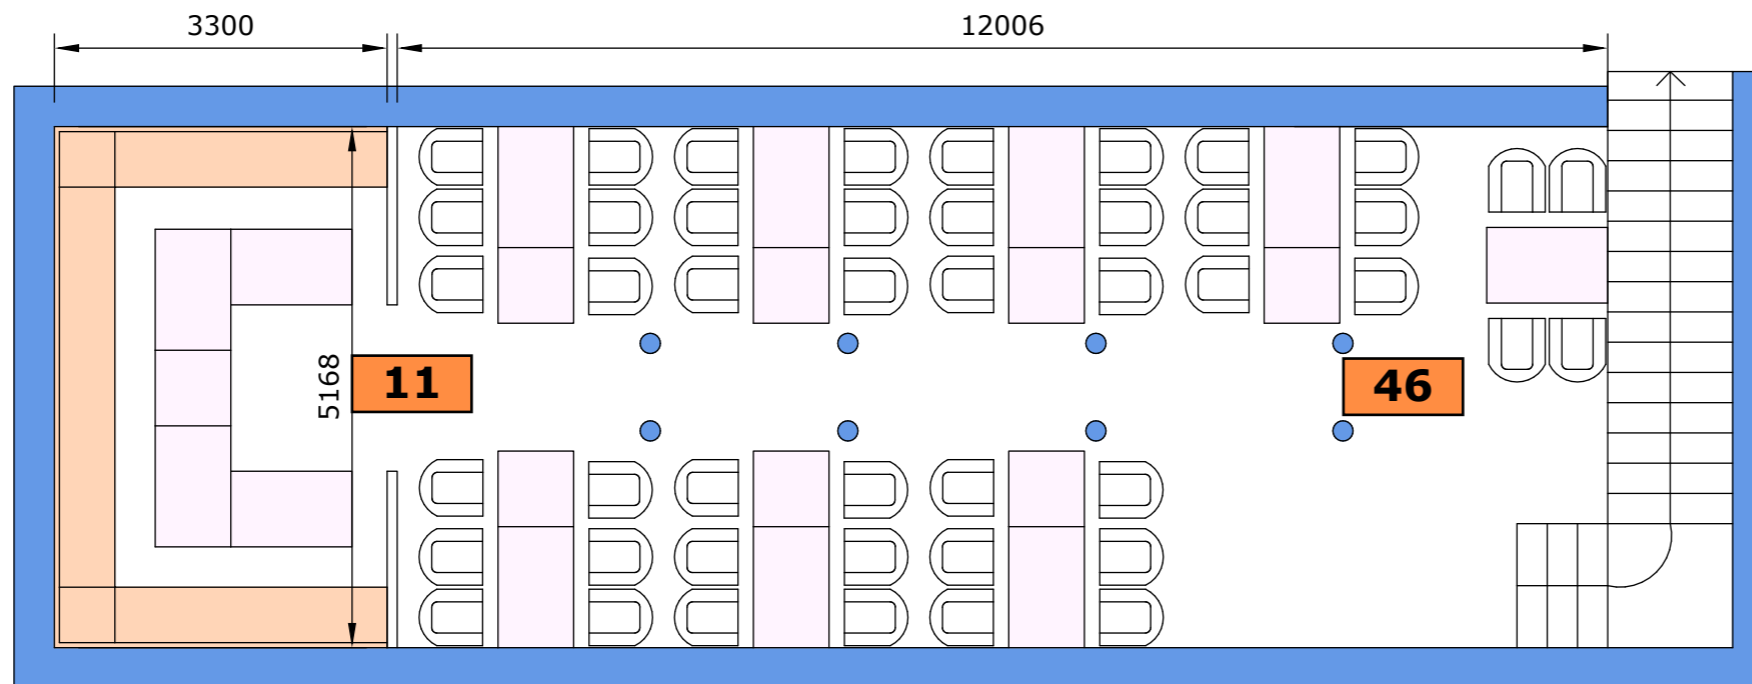


Гостей - 133

ПЛАН РАССАДКИ ГОСТЕЙ 1-й ЭТАЖ вариант 3

Итого по двум этажам:

стульев - 122шт.
диванов - 0шт.*
столов 75x75 - 6шт.
столов 120x75 - 32шт.

*не включен диванный
уголок на 0-м этаже

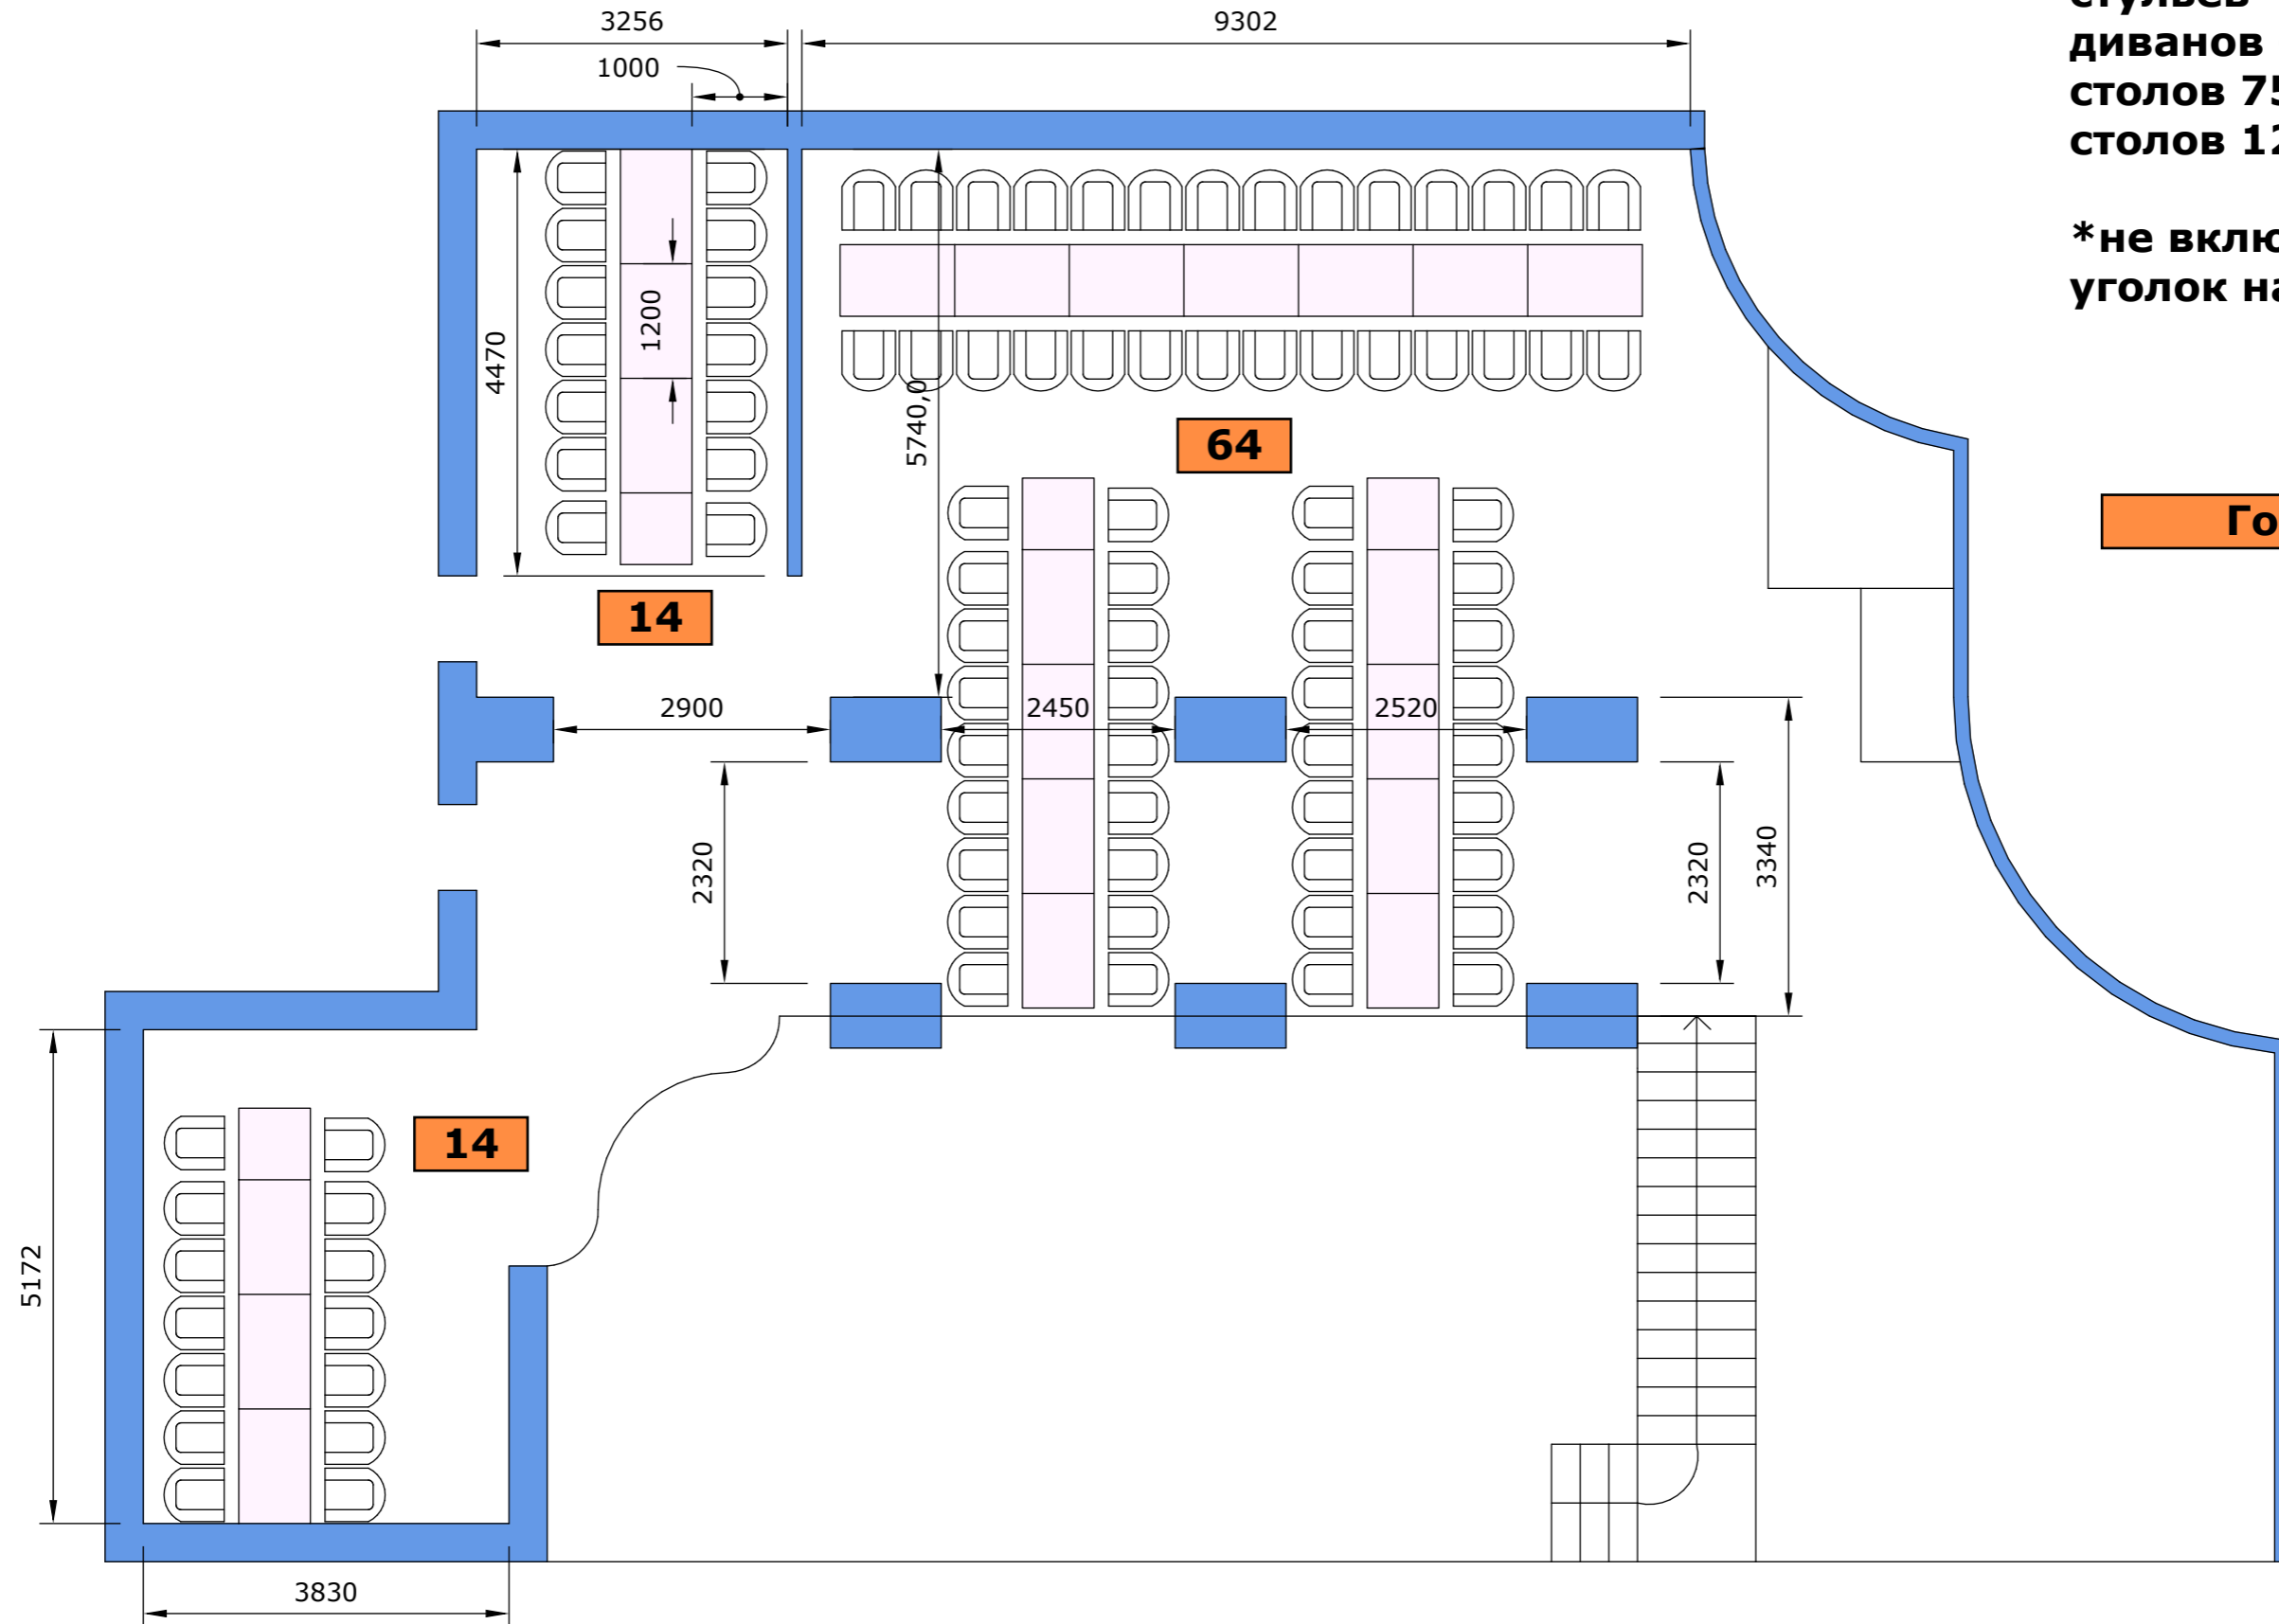

Гостей - 133

ПЛАН РАССАДКИ ГОСТЕЙ 0-й ЭТАЖ вариант 3

Итого по двум этажам:


стульев - 122шт.

диванов - 0шт.*

столов 75x75 - 6шт.

столов 120x75 - 32шт.

***не включен диванный
уголок на 0-м этаже**

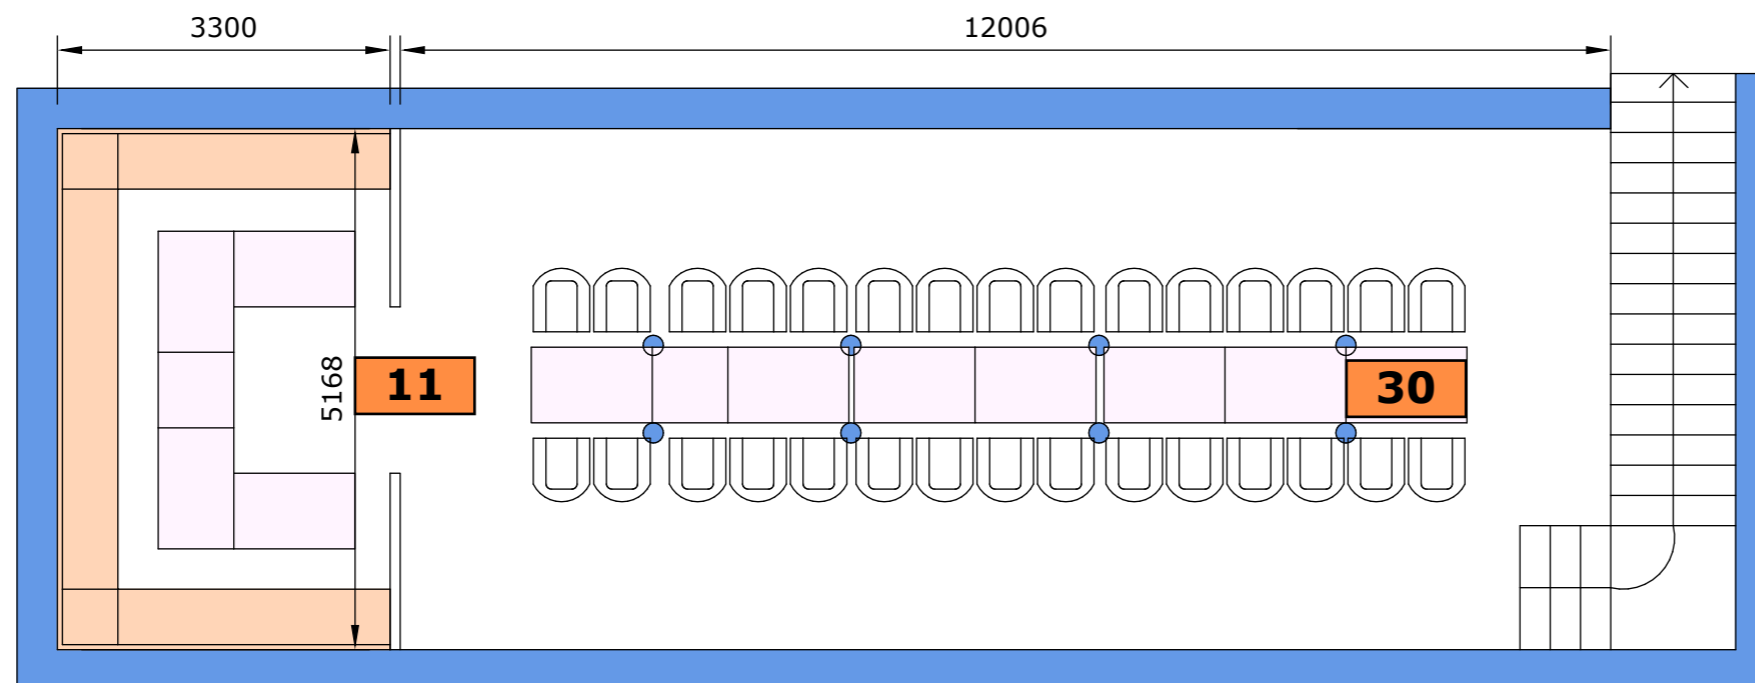


Гостей - 133

ПЛАН РАССАДКИ ГОСТЕЙ 1-й ЭТАЖ вариант 4

Итого по двум этажам:

стульев - 108шт.
диванов - 0шт.*
столов 75x75 - 5шт.
столов 120x75 - 30шт.

*не включен диванный
уголок на 0-м этаже

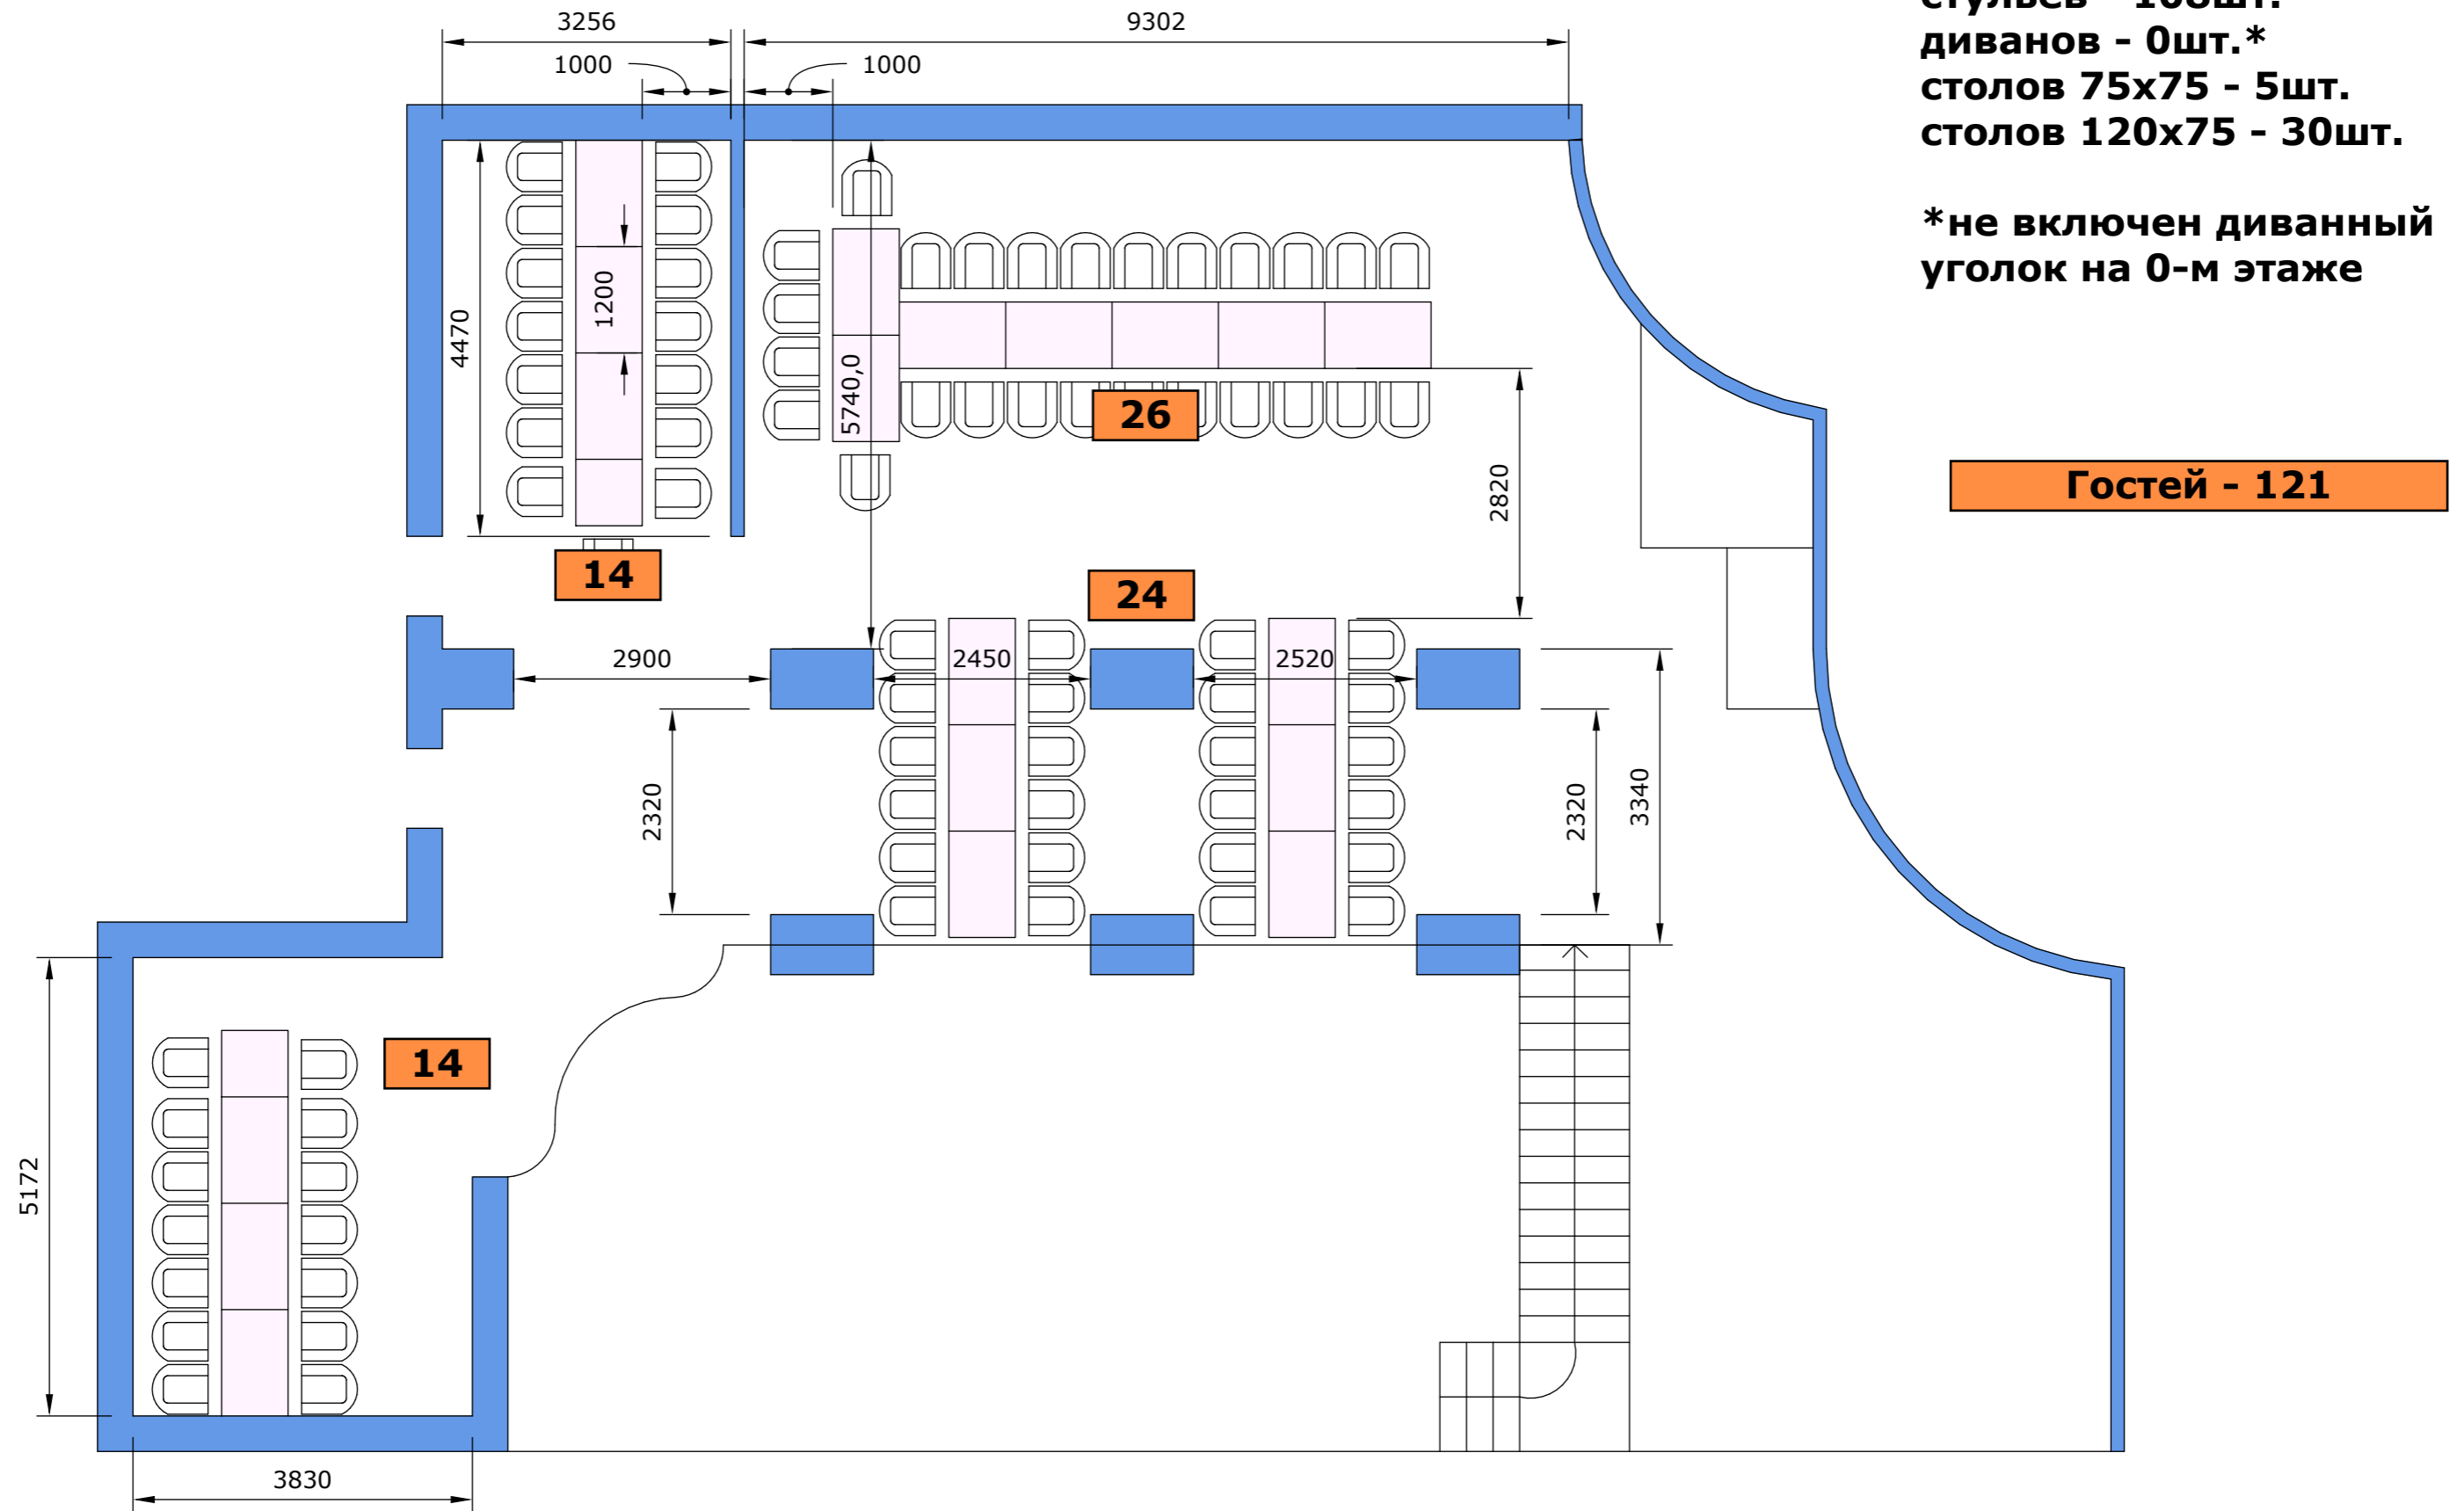

ПЛАН РАССАДКИ ГОСТЕЙ 0-й ЭТАЖ вариант 4

Итого по двум этажам:


стульев - 108шт.

диванов - 0шт.*

столов 75x75 - 5шт.

столов 120x75 - 30шт.

*не включен диванный
уголок на 0-м этаже

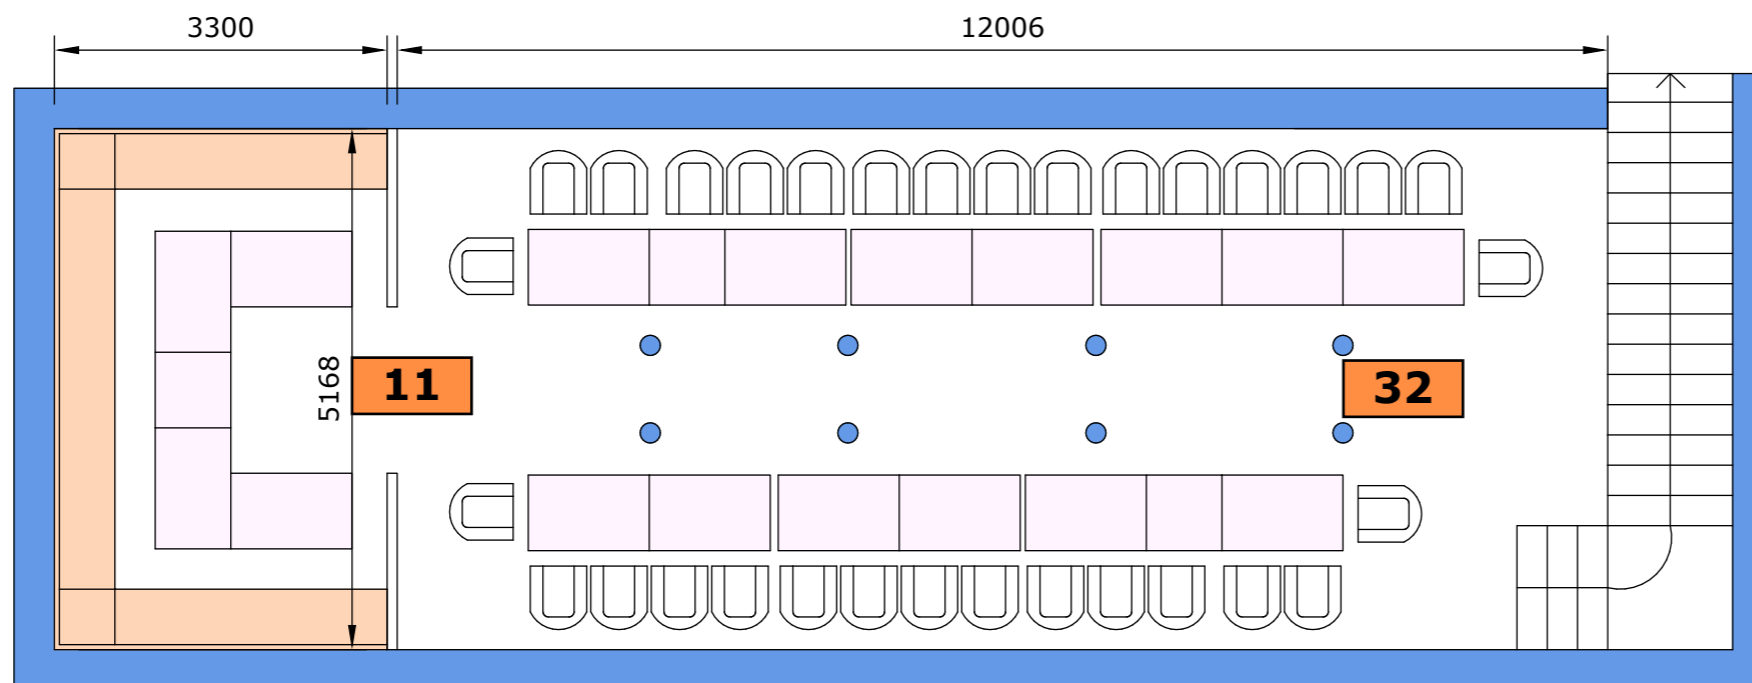

Гостей - 121